


STUDNIA WODOMIERZOWA SW5

WPOSAŻENIE STUDNI WODOMIERZOWEJ:
1. Rura PCV DN110
2. Złączka typu FISCHER 110/3"
3. Redukcja gwintowana 3"/2"
4. Zawór kulowy 2"
5. Śrubunek pod wodomierz 2"
6. Wodomierz 2"
7. Właz Ø600
8. Przejście uszczelnione taśmą uszczelniającą

UWAGA! Wykonawca jest zobowiązany do etapowania prac i odpowiedniego zabezpieczenia instalacji przed wykonaniem ostatniego etapu oraz przygotowaniem jej do pracy

UWAGA! Wykonawca jest zobowiązany sprawdzić wszystkie wymiary przed rozpoczęciem prac budowlanych. Różnice w rysunkach i pomiarach oraz wszelkie rozbieżności dotyczące konstrukcji wyjaśnić z projektantem przed rozpoczęciem prac budowlanych.

- UWAGA:**
- PRZY KOLIZJACH SIECI WODCIĄGOWEJ, KANALIZACJI SANITARNEJ I KANALIZACJI DESZCZOWEJ Z INNYM UZBORNIEM TERENU MONTOWAĆ RURY OCHRONNE TYPU "AROT"
 - PRZY PRZEJŚCIACH PROJEKTOWANYCH SIECI PRZEZ STROPY I ŁĄCZNIKI STOSOWAĆ RURY OCHRONNE STALOWE O DN O 20mm WIEKSZYM OD PROWADZONEJ INSTALACJI
 - WYKOPY WYKONAĆ WĄSKOPRZESTRZENNE Z UMOCNIENIEM ŚCIAN
 - SIECI NIE OZNACZONE NA PROFIL, PROWADZIĆ W SPADKU MIN. 1%

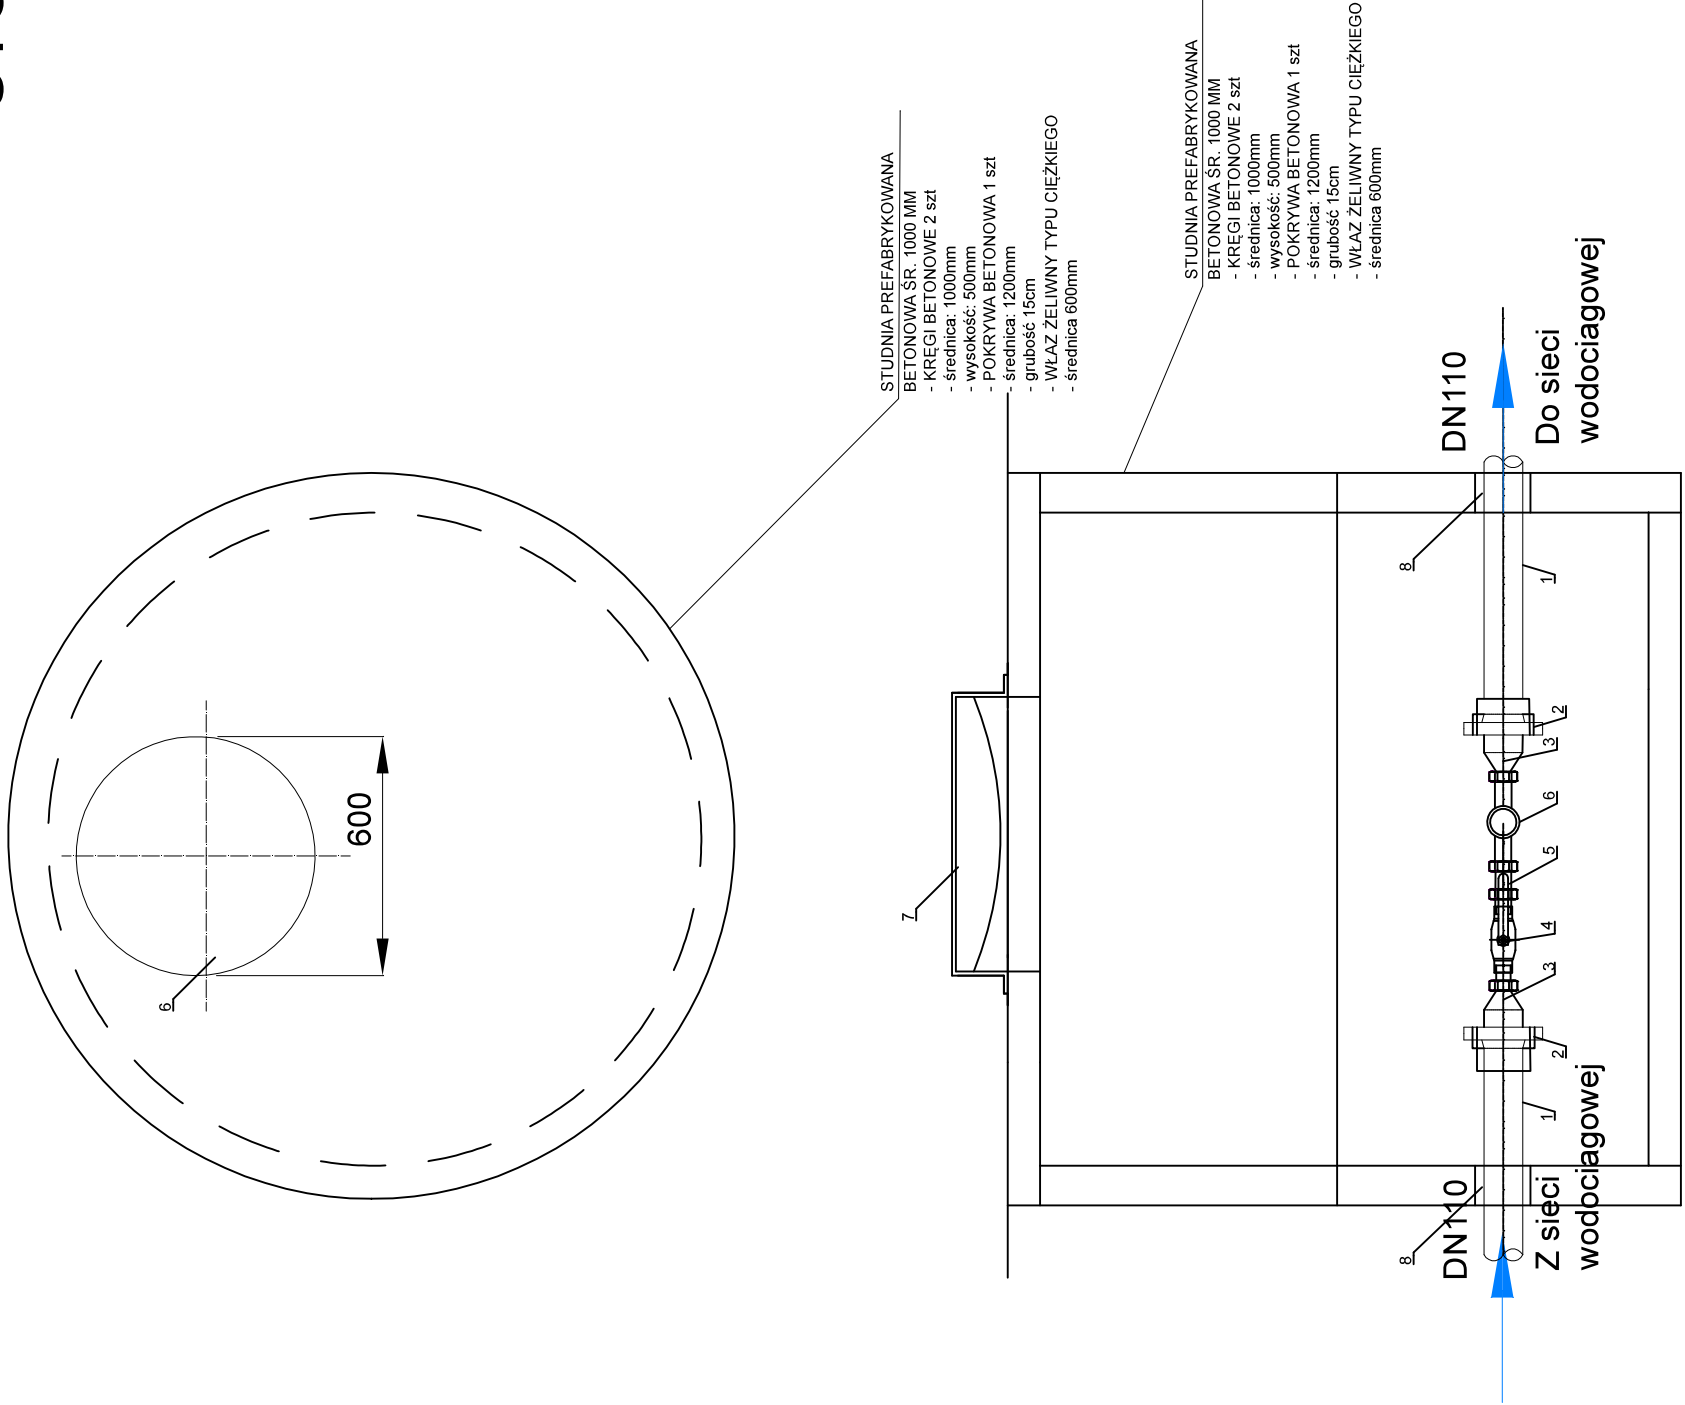

Projekt:	PROJEKT BUDOWLANY WYKONANIA
	STUDNI WODOMIERZOWYCH-OGRÓD 4, 5, 5A.
Inwestor:	PZD-ROD im. Ks. BOLKO
	Świdnica Armii Krajowej nr 10
Projektował:	mgr inż. Agnieszka Sakowska
	upr. nr 339/DOŚ/11
Nazwa pliku:	W003-Projekt studni wodomierzowej SW5
Skala:	Data: 2022-10-24
	rys. nr 4