


STUDNIA WODOMIERZOWA SW1 i SW2

WPOSAŻENIE STUDNI WODOMIERZOWEJ:
1. Rura żeliwna DN150
2. Złączka rurowo-kolnierzowa RK 150
3. Zwężka stalowa kolnierzowa DN150/DN80
4. Zasuwa odcinająca DN80
5. Wodomierz DN80
6. Właz Ø600
7. Przejście uszczelnione łańcuchem uszczelniającym

UWAGA! Wykonawca jest zobowiązany do etapowania prac i odpowiedniego zabezpieczenia instalacji przed wykonaniem ostatniego etapu oraz przygotowaniem jej do pracy

UWAGA! Wykonawca jest zobowiązany sprawdzić wszystkie wymiary przed rozpoczęciem prac budowlanych. Różnice w rysunkach i pomiarach oraz wszelkie rozbieżności dotyczące konstrukcji wyjaśnić z projektantem przed rozpoczęciem prac budowlanych.

- UWAGA:**
- PRZY KOLIZJACH SIECI WODCIĄGOWEJ, KANALIZACJI SANITARNEJ I KANALIZACJI DESZCZOWEJ Z INNYM UZBORNIEM TERENU MONTOWAĆ RURY OCHRONNE TYPU "AROT"
 - PRZY PRZEJŚCIACH PROJEKTOWANYCH SIECI PRZEZ STROPY I ŁĘCIANY STOSOWAĆ RURY OCHRONNE STALOWE O DN O 20mm WIEKSZYM OD PROWADZONEJ INSTALACJI
 - WYKOPY WYKONAĆ WĄSKOPRZESTRZENNE Z UMOCNIENIEM ŚCIAN
 - SIECI NIE OZNACZONE NA PROFIL, PROWADZIĆ W SPADKU MIN. 1%

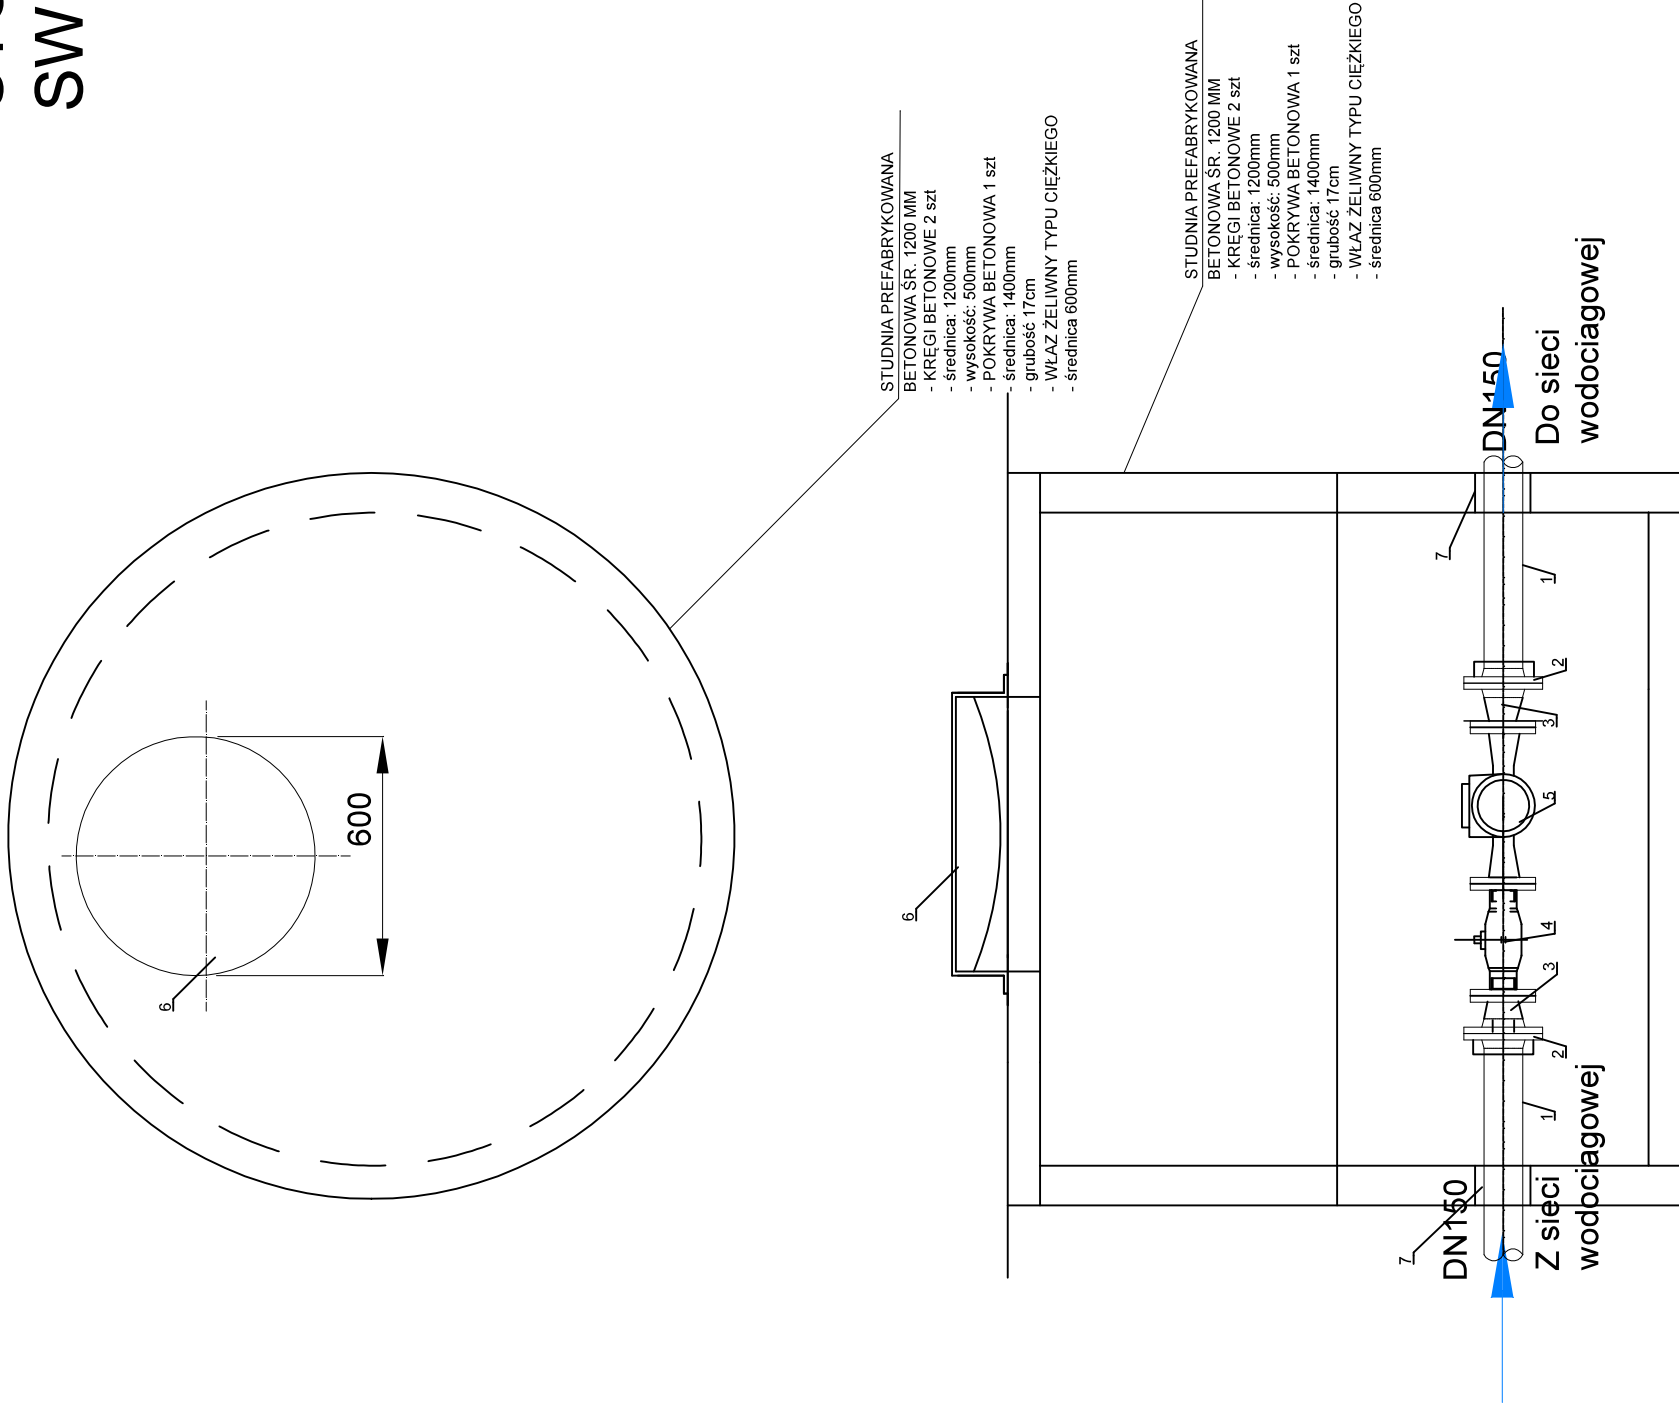

Projekt:	PROJEKT BUDOWLANY WYKONANIA
	STUDNI WODOMIERZOWYCH-OGRÓD 4, 5, 5A.
Inwestor:	PZD-ROD im. Ks. BOLKO
	Świdnica Armii Krajowej nr 10
Projektował:	mgr inż. Agnieszka Sakowska
	upr. nr 339/DOŚ/11
Nazwa pliku:	W001-Projekt studni wodomierzowej SW1 i SW2
Skala:	Data: 2022-10-24
	rys. nr 2